

ΕΦΗΜΕΡΙΣ ΤΗΣ ΚΥΒΕΡΝΗΣΕΩΣ
ΤΗΣ ΕΛΛΗΝΙΚΗΣ ΔΗΜΟΚΡΑΤΙΑΣ

ΕΝ ΑΘΗΝΑΙΣ ΤΗ, 3 ΔΕΚΕΜΒΡΙΟΥ 1979 | ΤΕΥΧΟΣ ΤΕΤΑΡΤΟΝ | ΑΡΙΘΜΟΣ ΦΥΛΛΟΥ 695

ΠΕΡΙΕΧΟΜΕΝΑ

ΑΠΑΛΛΟΤΡΙΩΣΕΙΣ

ΑΠΟΦΑΣΕΙΣ

ΠΟΛΕΟΔΟΜΙΑ

ΑΠΟΦΑΣΕΙΣ

ΑΠΑΛΛΟΤΡΙΩΣΕΙΣ

ΑΠΟΦΑΣΕΙΣ

Ἀριθ. 1474 (1)

Περὶ κηρύξεως ὡς ἀναδασωτέας δημόσιας δασικῆς ἐκτάσεως στὴ θέση Δενδρούλλια τῆς Κοινότητας Χώρας, τοῦ Ν. Μεσσηνίας.

Ο ΝΟΜΑΡΧΗΣ ΜΕΣΣΗΝΙΑΣ

Σύμφωνα μέ :

1. Τὶς διατάξεις : α) Τοῦ ἄρθρου 117 παρ. 3 τοῦ Συντάγματος τῆς Ἑλλάδος. β) Τῶν ἄρθρων 188–205 τοῦ Ν.Δ. 86/69 «περὶ Δασικοῦ Κώδικος». γ) Τοῦ Νόμου 3200/1955 «περὶ διοικητικῆς ἀποκεντρώσεως», σὲ συνδυασμὸ μὲ τὶς διατάξεις τοῦ Ν.Δ. 532/1970 «περὶ συμπληρώσεως τῶν διατάξεων περὶ διοικητικῆς ἀποκεντρώσεως» καὶ τοῦ 709/1970 Β.Δ/τος, ποὺ ἐκδόθηκε σὲ ἐκτέλεση αὐτοῦ.

2. Τὶς ἑξῆς διαταγὲς τοῦ Ὑπουργείου Γεωργίας : α) 88854/7483/ἐγκ. 104/1.10.75, β) 114812/2946/ἐγκ. 154/24.12.75, γ) 10582/539/13.2.76, δ) 215696/1451/9.5.77 ε) 204809/761/24.2.78.

3. Τὴν πρόταση ποὺ ὑποβλήθηκε μὲ τὴν 2382/13.8.1979 ἀναφορὰ τοῦ ἁρμόδιου Δασαρχείου Κυπαρισσίας, σχετικὰ μὲ τὴν κήρυξη ὡς ἀναδασωτέας τῆς κατωτέρω δασικῆς ἐκτάσεως.

4. Τὴν ἀπόφαση τοῦ Συμβουλίου Δασῶν ἀριθ. 20/15.9.1979 καὶ

5. Τὴν ἀπόφαση τῆς Φιλοδασικῆς Ἐπιτροπῆς Καλαμάτας ἀριθ. 4/5.10.1979.

Ἐπειδὴ ἡ ἔκταση χρειάζεται προστασία γιὰ τὴν ἐπαναδημιουργία τῆς δασικῆς βλαστήσεως ποὺ καταστράφηκε ὁλοσχερῶς ἀπὸ πυρκαγιὰ στὶς 6.8.1979, ἀποφασίζουμε :

Κηρύσσουμε ὡς ἀναδασωτέα, μὲ σκοπὸ τὴν προστασία γιὰ τὴν ἐπαναδημιουργία τῆς δασικῆς βλαστήσεως ποὺ χάηκε, δημόσια δασικὴ ἔκταση 5,50 στρέμματα.

Ἡ ἔκταση αὐτή, ποὺ βρίσκεται στὴ θέση Δενδρούλλια τῆς περιφέρειας τῆς Κοινότητας Χώρας, Νομοῦ Μεσσηνίας, καλυπτόταν ἀπὸ δασικὴ βλάστηση ἐρείκη, κουμαριά, σχῖνο, πρῖνο κ.λ.π. καὶ καταστράφηκε ὁλοσχερῶς στὶς 6 Αὐγούστου 1979.

Σχετικὸ τὸ σχεδιάγραμμα μὲ κλίμακα 1 : 1.000, τὸ ὁποῖο ἀποτελεῖ ἀναπόσπαστο μέρος τῆς ἀποφάσεως αὐτῆς καὶ στὸ ὁποῖο ἡ ἔκταση φαίνεται μὲ τὰ στοιχεῖα Α,Β,Γ,Δ,Ε,Ζ,Η,Θ,Ι,Κ,Λ,Μ,Ν,Ξ,Ο,Π,Ρ,Σ,Τ,Υ,Α καὶ μὲ ὅρια :

Ἀνατολικά : Μὲ ἐλαιῶνα Ἰω. Ἀντωνόπουλου, δημόσια δασικὴ ἔκταση καὶ δασικὴ ἔκταση ποὺ παραχωρήθηκε στὸν Ἀθανάσιο Τσόπελα.

Δυτικά : Μὲ ἐλαιῶνες Εὐγενίας Χας Ν. Παναγοπούλου καὶ Ἰω. Ἀντωνόπουλου.

Βόρεια : Μὲ ἐλαιῶνα Ἰω. Ἀντωνόπουλου καὶ Δημόσια δασικὴ ἔκταση.

Νότια : Μὲ δασικὴ ἔκταση ποὺ παραχωρήθηκε στὸν Ἀθαν. Τσόπελα καὶ ἐλαιῶνα Εὐγενίας Χας Ν. Παναγοπούλου.

Ἡ ἀπόφαση αὐτὴ νὰ δημοσιευθεῖ στὴν Ἐφημερίδα τῆς Κυβερνήσεως.

Καλαμάτα, 10 Ὀκτωβρίου 1979


Ὁ Νομάρχης κ.ἀ.α.
Ὁ Δ/ντής
ΑΠ. ΣΤΕΝΟΣ

Τοπογραφικό Διάγραμμα

δημοσίας δασικής εκτάσεως πού κάηκε στη θέση «Δενδρούλια», περιοχής Κοινότητος Χώρας Τριφυλίας, εμβαδού 5,500 στρμ.

Κλίμακα 1:1000

Α,Β,Γ.....Τ,Υ,Α = Έκταση πού κάηκε και προτείνεται να κηρυχθεί αναδασωτέα

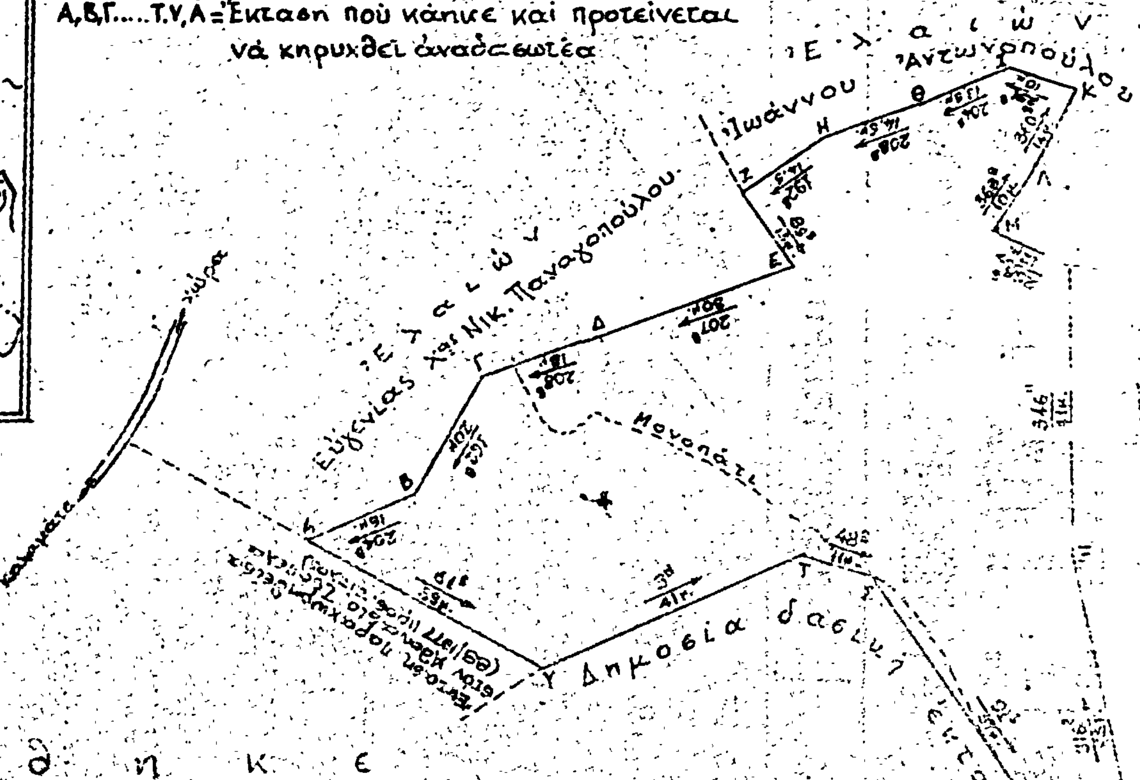

Απόσπασμα χάρτου
μέ κλίμακα 1:50.000

Υπόμνημα

▲ = καείσα έκτασις

Θεωρήθηκε

Καλαμάτα 10-10-1979	Καλαμάτα [illegible]-1979	Κυπαρισσία 10-8-1979	Κυπαρισσία 8-8-1979
Ο Νομάρχης Μεσσηνίας	Ο Δ/ντής Δασών	Ο Δασάρχης	Ο Συντάκτης
	Μάρκος Εφεντάκης	Θεόδωρος Πολίτης	Νικόλαος Λεπενιώτης
	Δασολόγος με 4° β.	Δασολόγος με 5° β.	Τεχνολ. Δασοπονίας με 6° β.

ΠΟΛΕΟΔΟΜΙΑ

ΑΠΟΦΑΣΕΙΣ

'Αριθ. Γ.31393/2655 (2)

Περὶ τροποποιήσεως τοῦ ρυμοτομικοῦ σχεδίου Ν. 'Ιωνίας ('Αττικῆς).

Ο ΥΠΟΥΡΓΟΣ ΔΗΜΟΣΙΩΝ ΕΡΓΩΝ

Ἔχοντες ὑπ' ὄψει :

1. Τὰς διατάξεις τοῦ ἀπὸ 17 'Ιουλίου 1923 Ν.Δ/τος «περὶ σχεδίων πόλεων κ.λ.π.», ὡς μεταγενεστέρως ἐτροποποιήθησαν καὶ συνεπληρώθησαν καὶ εἰδικώτερον τῶν ἄρθρων 3, 29 καὶ 70 αὐτοῦ.

2. Τῆς παραγράφου 2 τοῦ ἄρθρου 4 τοῦ Νόμου 622/1977 «περὶ εἰσπράξεως ὑπὸ τοῦ Δημοσίου Ταμείου τῶν διὰ τὴν ἔκδοσιν οἰκοδομικῶν ἀδειῶν καταβαλλομένων φόρων κ.λ.π.» (ΦΕΚ 171/Α).

3. Τὴν ὑπ' ἀριθ. ΕΔ2α/04/20/Φ.Θ.2.1.1./31.1.1979 κοινὴν ἀπόφασιν τοῦ Πρωθυπουργοῦ καὶ τοῦ 'Υπουργοῦ Δημοσίων Ἔργων «περὶ ἀντικαταστάσεως τῆς ὑπ' ἀριθ. ΕΔ2/α/04/59/Φ.Θ.2.1.1./1978 ἀποφάσεως «περὶ μεταβιβάσεως ἁρμοδιοτήτων τοῦ 'Υπουργοῦ Δημοσίων Ἔργων εἰς τὸν 'Υφυπουργὸν τοῦ αὐτοῦ 'Υπουργείου» (ΦΕΚ 106/Β).

4. Τὴν ὑπ' ἀριθ. 146/1977 πρᾶξιν τοῦ Δημοτικοῦ Συμβουλίου Ν. 'Ιωνίας ('Αττικῆς) καὶ

5. Τὴν ὑπ' ἀριθ. 772/1979 γνωμοδότησιν τοῦ Συμβουλίου Δημοσίων Ἔργων (Τμῆμα Οἰκισμοῦ), προτάσει τοῦ 'Υφυπουργοῦ Δημοσίων Ἔργων, ἀπεφασίσαμεν :

Ἄρθρον Μόνον.

'Εγκρίνεται ἡ τροποποίησις τοῦ ρυμοτομικοῦ σχεδίου Ν. 'Ιωνίας ('Αττικῆς) εἰς τὸν διὰ τοῦ ἀπὸ 30.12.1972 Β.Δ/τος «περὶ ἐγκρίσεως χώρου εἰς τὴν ἐκτὸς τοῦ ἐγκεκριμένου ρυμοτομικοῦ σχεδίου περιοχὴν τοῦ Δήμου Νέας 'Ιωνίας ('Αττικῆς) πρὸς ἀνέγερσιν Γυμνασίου» (ΦΕΚ 21/Δ) ἐγκριθέντα χῶρον δι' ἀνέγερσιν Γυμνασίου, διὰ τοῦ ἀποχαρακτηρισμοῦ αὐτοῦ καὶ μετατροπῆς εἰς χῶρον πρασίνου, ὡς ἐμφαίνεται εἰς τὸ ὑπὸ τοῦ Γενικοῦ Διευθυντοῦ Οἰκισμοῦ θεωρημένον διὰ τῆς ὑπ' ἀριθ. Γ. 31393/1979 πράξεως αὐτοῦ σχετικὸν πρωτότυπον διάγραμμα ὑπὸ κλίμακα 1 : 500, τοῦ ὁποίου συνοπτικὸν ἀντίτυπον δημοσιεύεται μετὰ τῆς παρούσης.

'Η παροῦσα δημοσιευθήτω διὰ τῆς 'Εφημερίδος τῆς Κυβερνήσεως.

'Εν 'Αθήναις τῇ 2 Νοεμβρίου 1979

Ο ΥΦΥΠΟΥΡΓΟΣ

ΣΤΕΦΑΝΟΣ ΜΑΝΟΣ


Ν. ΙΩΝΙΑ ΚΛ. 1:500
ΓΕΝΙΚΗ
Γ. 31593/79
τροποποιήσεως του ρυμοτομικού
2 Νοεμβρίου 1979
Θ. ΡΟΥΣΣΟΥ


244
56
ΑΝΕΓΕΡΣΗ ΣΧΟΛΕΙΟΥ

'Αριθ. ΤΥ 2787 (3)

Περὶ ἀναγνωρίσεως ὁδοῦ στὸ 'Αγρίνιο ὡς ὁδοῦ ποὺ προϋπάρχει τοῦ ἔτους 1923.

Ο ΝΟΜΑΡΧΗΣ ΑΙΤΩΛΙΑΣ ΚΑΙ ΑΚΑΡΝΑΝΙΑΣ


Ἔχοντας ὑπόψη : 1) τὶς διατάξεις τοῦ Ν. 3200/55 «περὶ Διοικητικῆς ἀποκεντρώσεως», 2) τὶς διατάξεις τοῦ ἀπὸ 20.6.55 Β.Δ/τος «περὶ ἐξαιρέσεως ἀπὸ τῆς κατὰ τὴν παρ. 1 τοῦ ἄρθρου 1 τοῦ Ν. 3200/55 ἁρμοδιότητος τοῦ 'Υπουργείου Δημοσίων Ἔργων», 3) τὶς διατάξεις τοῦ 863/70 Β.Δ/τος «περὶ διαρθρώσεως τοῦ 'Υπουργείου Συγκοινωνιῶν καὶ Δημ. Ἔργων», ὅπως τοῦτο τροποποιήθηκε μὲ τὸ 572/67 Β.Δ/μα, 4) τὶς διατάξεις, τοῦ 532/70 Ν.Δ/τος «περὶ διοικητικῆς ἀποκεντρώσεως», 5) τὶς διατάξεις τοῦ 712/70 Β.Δ/τος ὅπως τροποποιήθηκε καὶ συμπληρώθηκε μὲ τὰ 677/71 καὶ 198/72 Β.Δ/τα, 6) τὴ Α7/16/11/7.10.70 κοινὴ ἀπόφαση τῶν 'Υπουργῶν «περὶ ὀργανώσεως τῶν Περιφ/κῶν 'Υπηρεσιῶν τοῦ ΥΠ Δ.Ε.», 7) τὴ Α9/1-8/3/9.8.71 κοινὴ ἐγκύκλιο τῶν Πρωθυπουργοῦ, 'Αντιπροέδρου καὶ 'Υπουργοῦ τῶν 'Εσωτερικῶν «περὶ ὀργανώσεως τῶν Νομαρχιῶν», 8) τὶς διατάξεις τοῦ ἀπὸ 17.7.23 Β.Δ. «περὶ σχεδίων πόλεων κλπ», 9) τὴν Ε34/1977 ἐγκ. τοῦ ΥΠ Δ.Ε., ἀναφορικὰ μὲ ἰδιωτικοὺς δρόμους ποὺ ὑπάρχουν πρὶν τὸ ἔτος 1923, 10) τὴ σχετικὴ αἴτηση Γεωργίου Ζωγράφου, 11) τὸ 9403/31.1.1923 συμβόλαιο συμβ/φου 'Αθ. Παπαγιάννη, 12) τὸ γεγονὸς ὅτι ἡ δίοδος αὐτὴ πρέπει νὰ διατηρηθεῖ 13) τὴν Ε.Σ. 33376/75/22.1.76 ἀπόφαση τοῦ Νομάρχη Αἰτωλ/νίας «περὶ ἀναθέσεως ἀσκήσεως μέρους ἁρμοδιοτήτων Νομάρχου ὑπὸ τὴν ἔνδειξιν ἐντολῇ Νομάρχου», 14) τὴ σύμφωνη γνώμη τοῦ Νομ/κοῦ Συμβουλίου, ποὺ διατυπώθηκε στὸ 1/79 (θέμα 6ον) πρακτικὸ αὐτοῦ, ἀποφασίζουμε :


'Αναγνωρίζουμε ὅτι προϋπάρχει τοῦ ἔτους 1923 ἡ δίοδος ποὺ βρίσκεται στὸ 126 Ο.Τ. τοῦ ἐγκεκριμένου ρυμοτομικοῦ σχεδίου τῆς πόλεως 'Αγρινίου. Κρίνουμε αὐτὴν διατηρητέα. 'Η δίοδος αὐτὴ φαίνεται στὸ τοπογραφικὸ διάγραμμα τοῦ τοπ. μηχ/κοῦ 'Ιωάννη Βαϊνᾶ, ποὺ συνοδεύει τὴν ἀπόφαση αὐτή.


'Η ἀπόφαση αὐτὴ νὰ δημοσιευθεῖ στὴν 'Εφημερίδα τῆς Κυβερνήσεως.

Μεσολόγγι, 2 Νοεμβρίου 1979

Μὲ 'Εντολὴ Νομάρχη
'Ο Προϊστάμενος
ΣΩΤ. ΛΑΜΠΡΟΠΟΥΛΟΣ

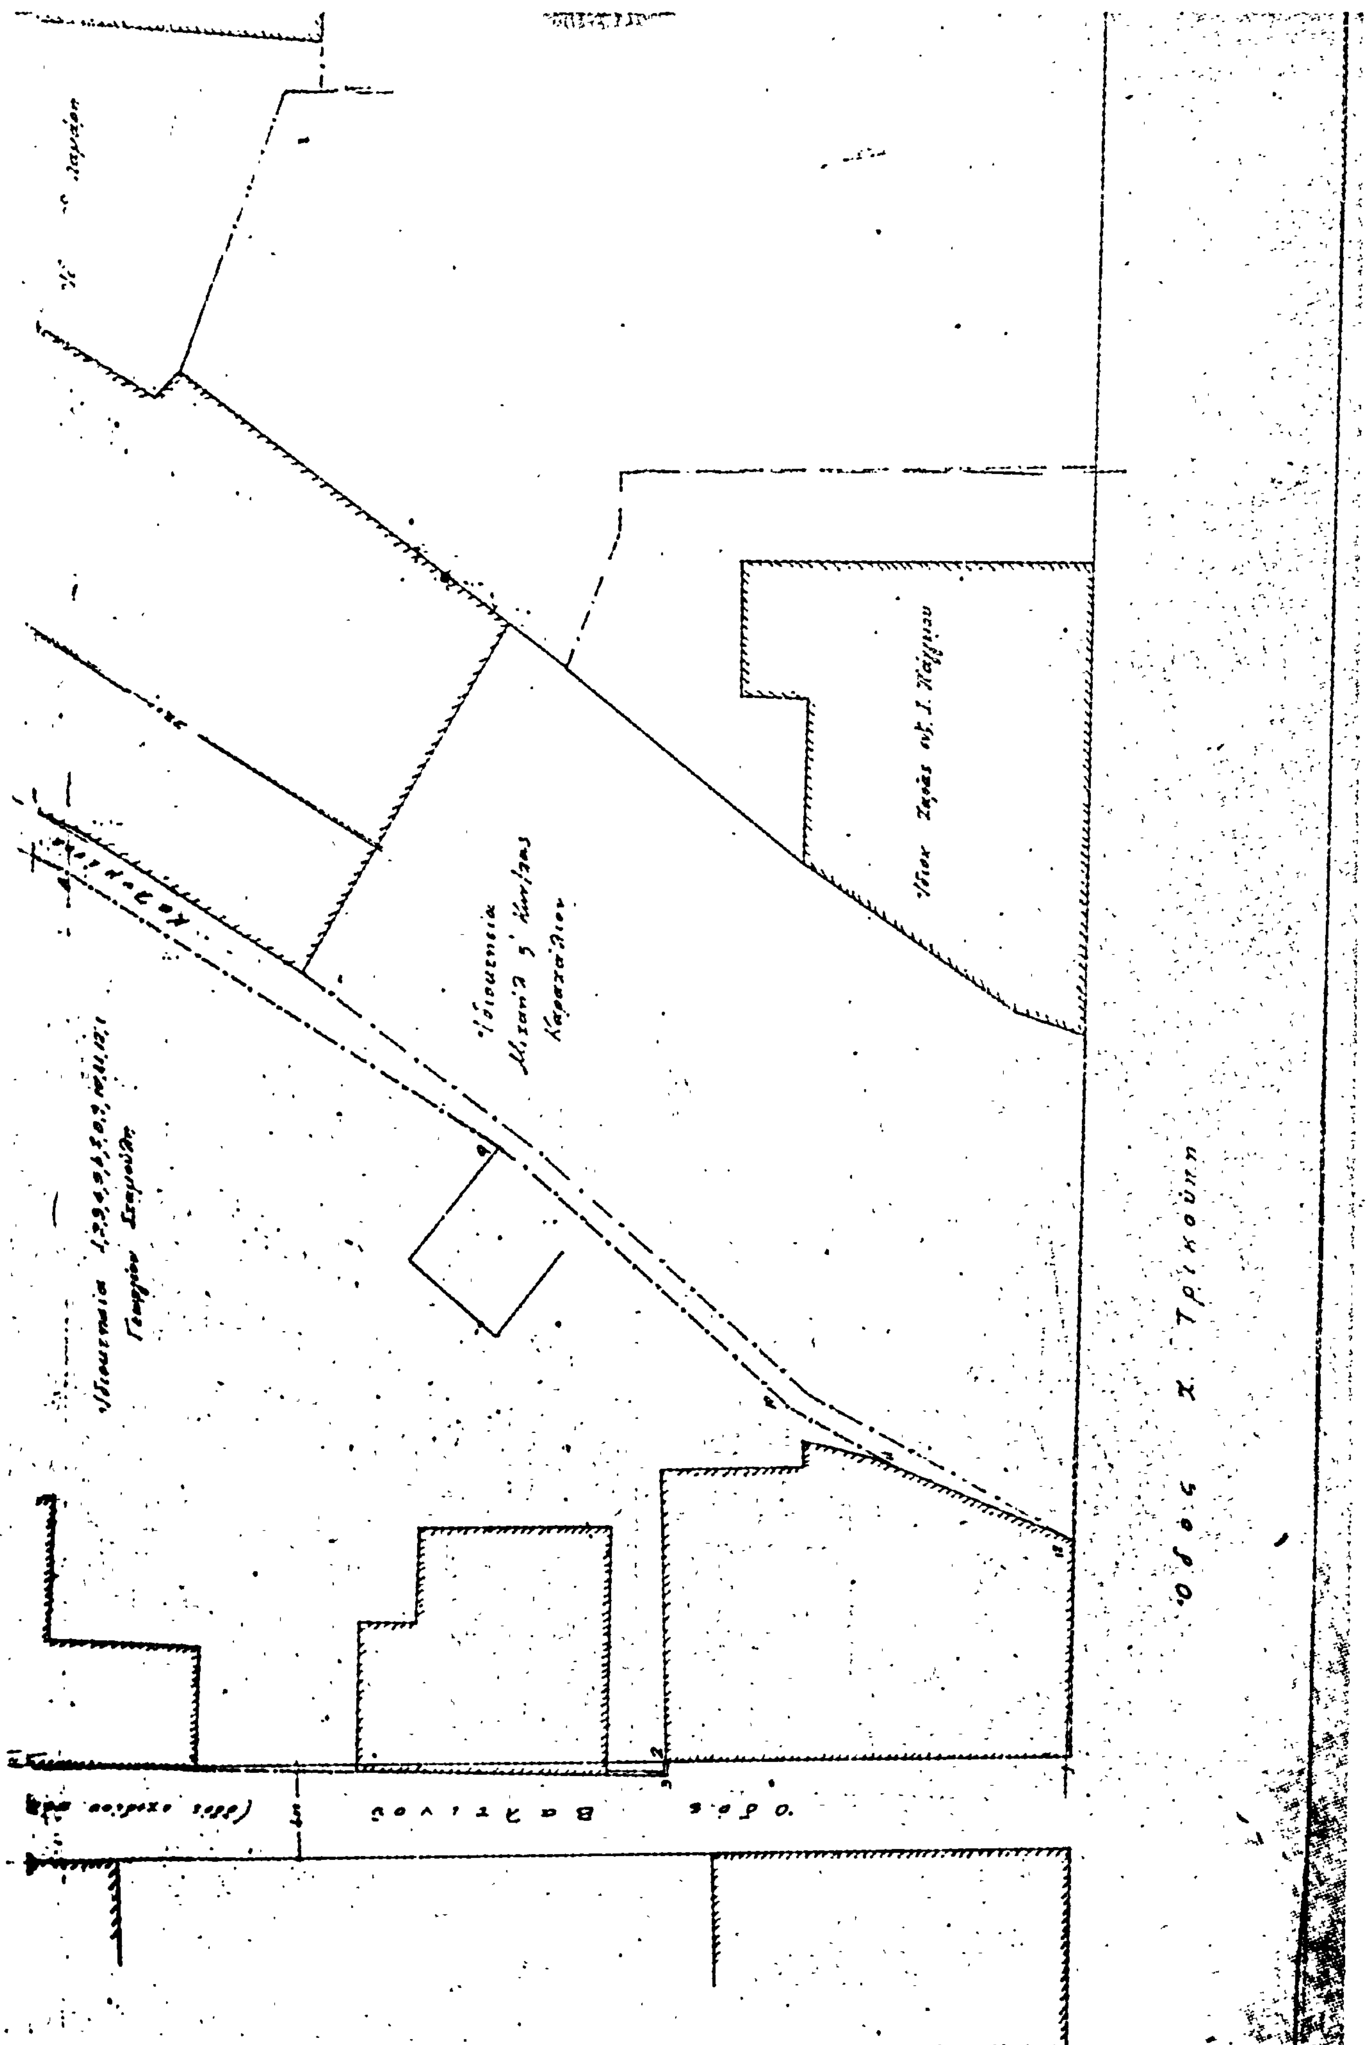
οδος Χ. Τρικουπη
Οδος Βαλτινου

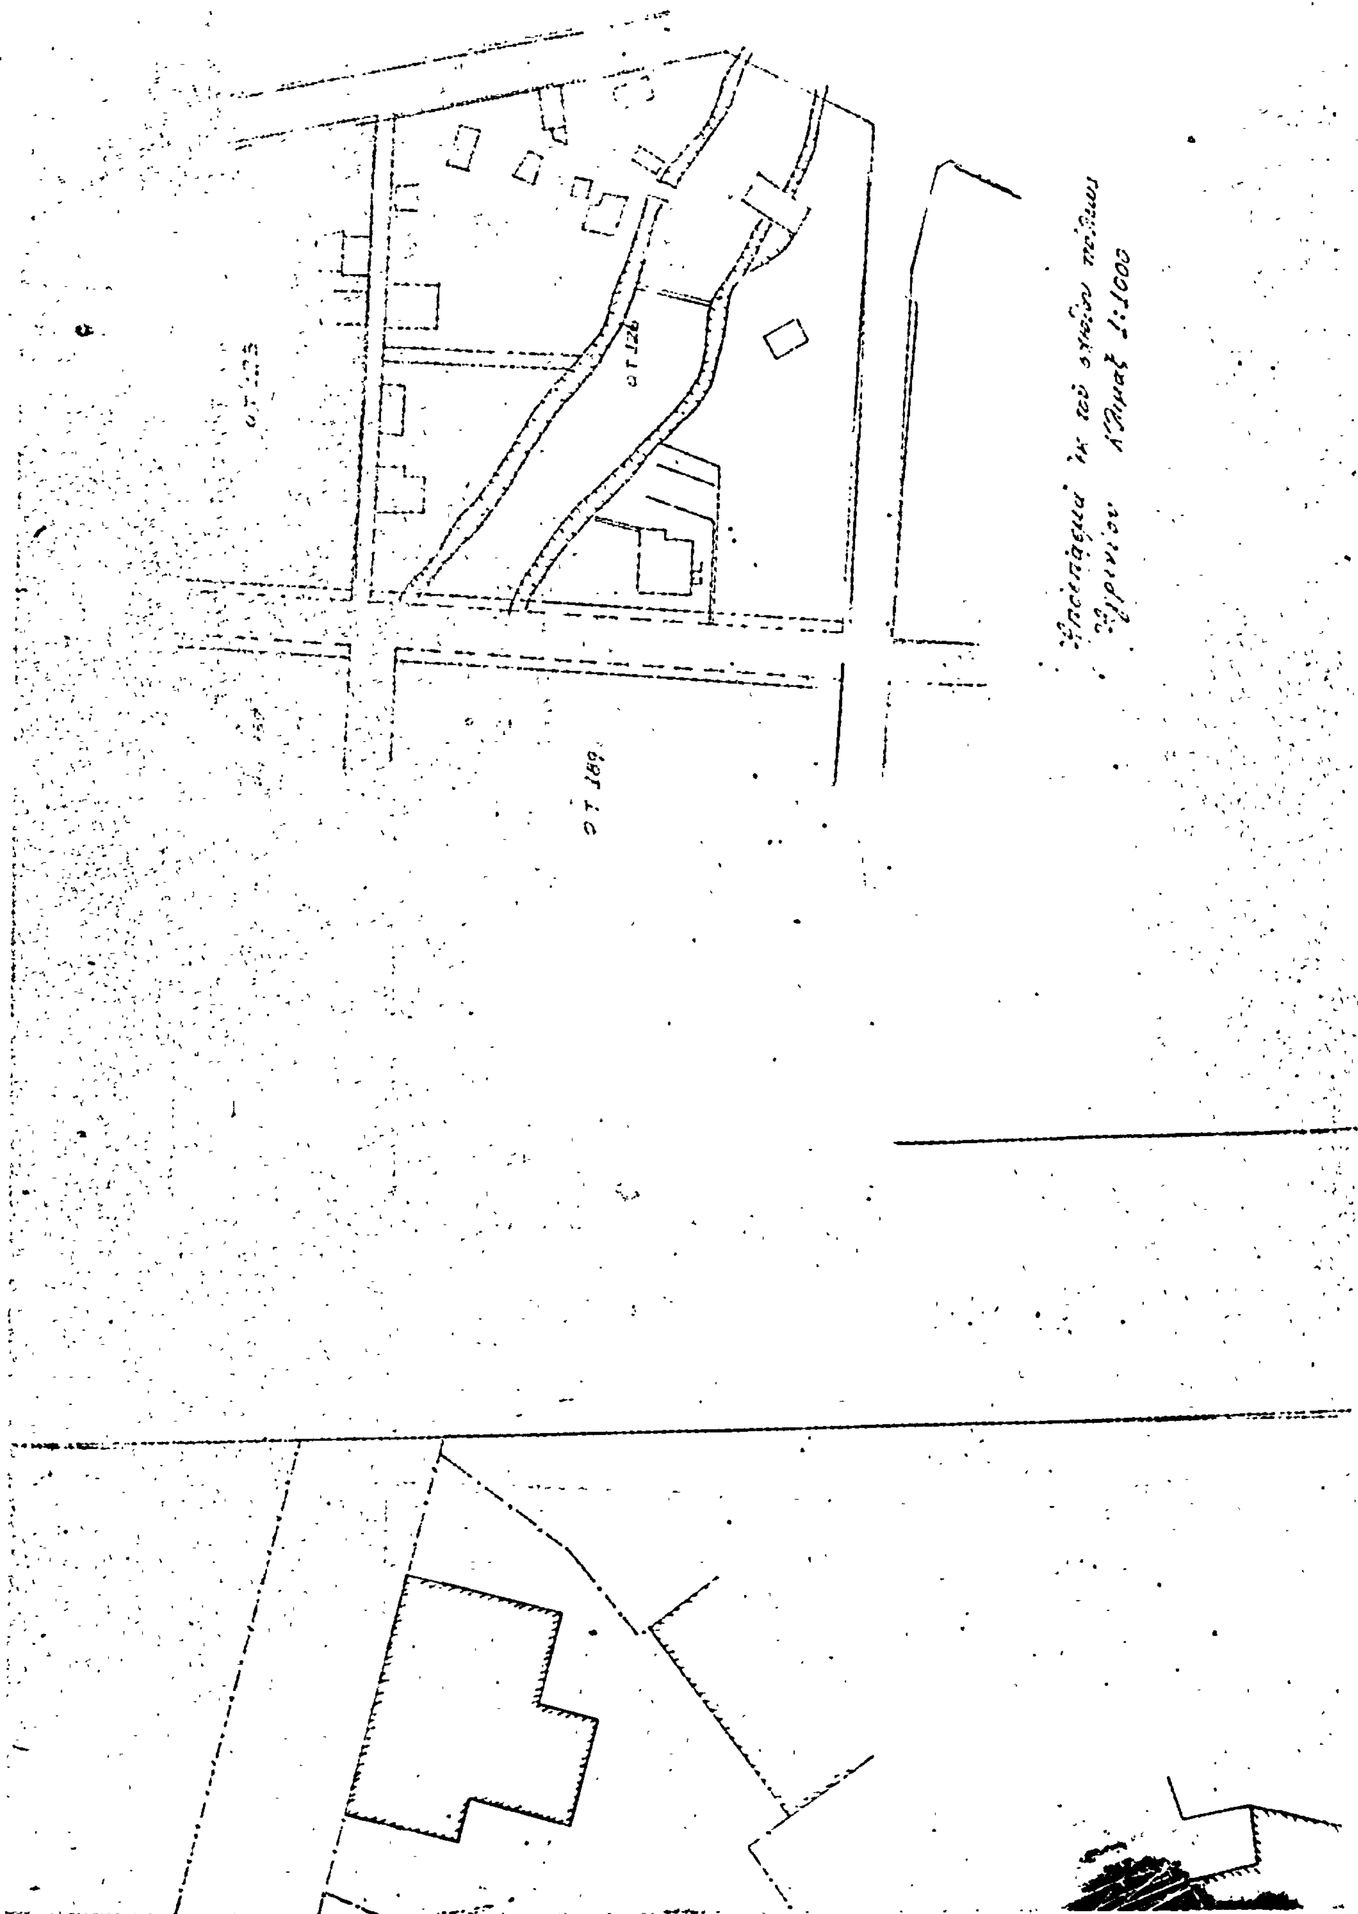
Ο Τ 126
Ο Τ 189
Κλίμαξ 1:1000

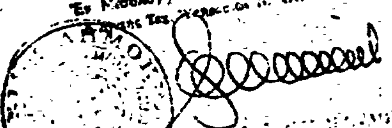

ΥΠΟΥΡΓΕΙΟΝ ΔΗΜΟΣΙΩΝ ΕΡΓΩΝ
ΔΙΝΣΙΣ ΤΕΧΝΙΚΩΝ ΥΠΗΡΕΣΙΩΝ
ΝΟΜΟΥ ΑΙΤΩΛΙΑΣ

2 Ιουλ 79

ΤΟΠΟΓΡΑΦΙΚΟ ΔΙΑΓΡΑΜΜΑ


ΠΕΡΙΟΧΗΣ ΤΟΥ

ΠΡΟΣ ΑΝΑΓΝΩΡΙΣΗ ΔΙΟΔΟΥ ΠΡΟΫΦΙΣΤΑΜΕΝΗΣ

ΤΟΥ 1923.

ΑΓΡΙΝΙΟ ΝΟΕΜΒΡΗΣ 78

Ο ΜΗΧΑΝΙΚΟΣ

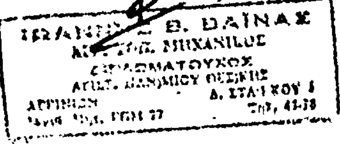

'Αριθ. Η.11725 (4)

Περὶ διορθώσεως ἀσυμφωνίας μεταξὺ ἐγκεκριμένου σχεδίου καὶ ἐφαρμοσθέντος στὸ τμῆμα τῆς ὁδοῦ Σαχτούρη μεταξὺ τῶν ὁδῶν Καραϊσκάκη καὶ Ὑψηλάντου, στὴν Πάτρα.

Ο ΝΟΜΑΡΧΗΣ ΑΧΑΪΑΣ

Ἔχοντας ὑπόψη:

1. Τὶς δ/ξεις τοῦ ἀπὸ 18.10.1925 Π.Δ. «περὶ τοῦ τρόπου διορθώσεως ἀσυμφωνιῶν μεταξὺ ἐγκεκριμένου σχεδίου καὶ ἐπὶ τόπου ἐφαρμοσθέντος τοιούτου».
2. Τὶς δ/ξεις τοῦ Νόμου 3200/55 «περὶ Διοικητικῆς ἀποκεντρώσεως».
3. Τὶς δ/ξεις τοῦ Ν.Δ. 3620/56 «περὶ συμπληρώσεως τῶν δ/ξεων περὶ Διοικητικῆς ἀποκεντρώσεως».
4. Τὶς δ/ξεις τοῦ 532/70 Ν.Δ/τος «περὶ συμπληρώσεως τῶν δ/ξεων περὶ Διοικητικῆς ἀποκεντρώσεως».
5. Τὶς δ/ξεις τοῦ 712/70 Β.Δ.
6. Τὶς δ/ξεις τοῦ Π.Δ. 910/77 «περὶ Ὀργανισμοῦ τοῦ Ὑπουργ. Δημ. Ἔργων».
7. Τὸ 25517/11.8.79 ἔγγραφο τοῦ Δήμου Πατρέων.
8. Τὸ Η.9862/14.9.79 ἔγγραφο τῆς Δ.Τ.Υ.Ν. Ἀχαΐας Τμήμ. Πολεοδ. Ἐφαρμογῶν, μὲ τὸ ὁποῖο διαβιβάστηκαν ὅλα τὰ δικ/κά.
9. Τὴ σύμφωνη γνωμοδότηση τοῦ Ν.Σ.Δ.Ε., ποὺ διατυπώθηκε στὸ 22/21/11.10.79 Πρακτικό του, ἀποφασίζουμε:

Διορθώνουμε τὴν ἀσυμφωνία ποὺ διαπιστώθηκε μεταξὺ τῶν ἐγκεκριμένων καὶ στὴν πραγματικότητα διαμορφωθεισῶν οἰκοδομικῶν γραμμῶν τῆς ὁδοῦ Σαχτούρη μεταξὺ τῶν ὁδῶν Καραϊσκάκη καὶ Ὑψηλάντου στὴν Πάτρα καὶ καθορίζουμε ἰσχύουσες οἰκοδομικὲς γραμμὲς τὶς διαμορφωθεῖσες στὴν πραγματικότητα καὶ γιὰ σαφέστερο καθορισμὸ τὶς σημειούμενες μὲ κόκκινη γραμμὴ καὶ μὲ τὰ στοιχεῖα α,β στὸ συνημμένο τοπογρ. διάγραμμα τοῦ Πολ. Μηχ/κοῦ Νικ. Κάνιστρα τὸ ὁποῖο εἶναι θεωρημένο ἀπὸ τὸν Προϊστ. Τμήμ. Πολεοδ. Ἐφαρμογῶν τῆς Δ.Τ.Υ.Ν. Ἀχαΐας.


Ἡ ἀπόφαση αὐτὴ νὰ δημοσιευθεῖ στὴν Ἐφημερίδα τῆς Κυβερνήσεως.


Πάτραι, 1 Νοεμβρίου 1979

Ὁ Νομάρχης

Ν. ΧΑΝΟΣ

ΑΠΟΤΥΠΩΣΙΣ ΤΜΗΜΑΤΟΣ
ΟΔΟΥ ΣΑΧΤΟΥΡΗ
ΟΠΟΥ Η ΙΔΙΟΚΤΗΣΙΑ
ΑΝΔΡΕΟΥ ΡΑΥΤΟΠΟΥΛΟΥ
ΚΛ. 1:200 ΠΑΤΡΑΙ

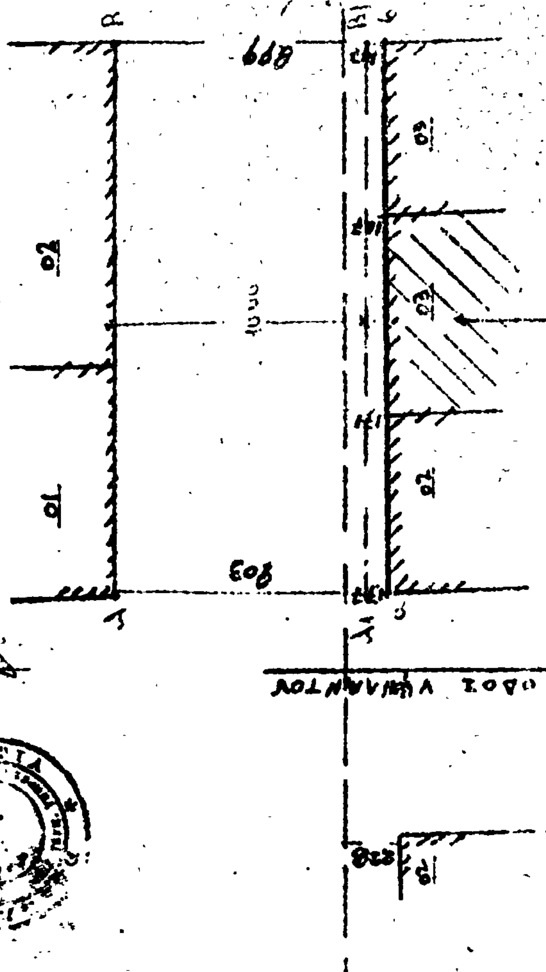

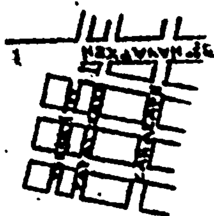



Α) Καθορισμός οικοδομικής γραμμής:

1) Οικοδομικές γραμμές ΑΒ και ΓΔ δια ενώσεως των γωνιών Α, Β, Γ και Δ.

2) Οικοδομική γραμμή Γ1Δ1 παράλληλη της ΓΔ και σε απόσταση (10.00) μέτρων

Παρατήρηση: Να μη δοθεί (όποτε ζητηθεί) άδεια ανεγέρσεως νέας οικοδομής στην ιδιοκτησία Χ, εάν δεν αποζημιώσει το μπροστά της κοινόχρηστο τμήμα.


Β) Σύνταξη πράξεως άρσεως ασυμφωνίας.

Α1Β1 ισχύουσα οικοδομική γραμμή παράλληλη της ΑΒ και σε απόσταση (10.00)μ.

Α1Β1 Προτεινόμενη οικοδομική γραμμή στην εμφανιζόμενη κατάσταση.

Πάτρα 14-7-79

Εθεωρήθη
Ο Διευθυντής Τεχν. Υπηρεσιών Δ.

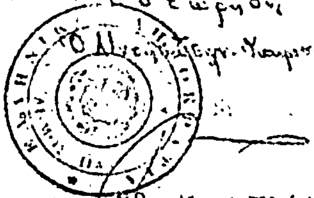

Ο Συντάξας
Ε. ΔΕΛΕΓΚΟΣ
Αγρον. Τοπογ. Μηχ/κός

Χ.Ρ. ΚΟΥΦΟΠΑΝΟΣ
Πολ. Μηχ/κός

01 03 03 01 03

Δ

ΟΔΟΣ ΣΑΧΤΟΥΡΗ

10.00 9.02 9.07 8.87 9.05

Δ1

ΠΟΛΥΚΑΤΟΙΚΙΑ 02 02 ΠΟΛΥΚΑΤΟΙΚΙΑ

«Ιδιοκτησία Χ»

ΚΑΝΑΚΑΡΗ

ΠΑΤΡΑΙ ΙΟΥΝΙΟΣ 1979
Ο ΜΗΧΑΝΙΚΟΣ

ΝΙΚΟΛΑΟΣ Κ. ΚΑΝΙΣΤΡΑΣ
ΠΟΛΙΤΙΚΟΣ ΜΗΧΑΝΙΚΟΣ
ΔΙΠΛ. DELL' UNIVERSITA' DEGLI STUDI DI PADOVA
ΑΡΙΘ. ΜΗΤΡ. Π.Γ.Π. 202
ΠΑΤΡΑΙ ΓΕΡΟΚΩΣΤΟΠΟΥΛΟΥ 20 ΤΗΛ. 277-820

ΔΙΑΓΡΑΦΕΤΑΙ

ΔΙΑΓΡΑΦΕΤΑΙ

'Αριθ. ΙΓ. 11422 (5)

Περὶ χαρακτηρισμοῦ χώρου ὡς σχολικοῦ διὰ τὴν ἀνέγερσιν τοῦ Δημοτικοῦ Σχολείου Σαβαλίων, εἰς τὸν Ν. 'Ηλείας.

Ο ΝΟΜΑΡΧΗΣ ΗΛΕΙΑΣ

Ἔχοντες ὑπ' ὄψει :

1. Τὰς διατάξεις τοῦ Π.Δ. 910/10.10.77 «περὶ 'Οργανισμοῦ τοῦ 'Υπουργείου Δημοσίων Ἔργων».

2. Τὰς διατάξεις τοῦ ὑπ' ἀριθ. 532/70 Ν.Δ/τος «περὶ συμπληρώσεως τῶν διατάξεων περὶ διοικητικῆς ἀποκεντρώσεως».

3. Τὴν ὑπ' ἀριθ. 4 ἐγκύκλιον τῆς 9.1.1978 τοῦ 'Υπουργείου Δημ. Ἔργων περὶ ἁρμοδιότητος Νομαρχῶν γιὰ καθορισμὸ θέσεων πρὸς ἀνέγερση σχολικῶν κτιρίων.

4. Τὴν ὑπ' ἀριθ. 12/79 ἀπόφασι τοῦ Κοινοτικοῦ Συμβουλίου Σαβαλίων.

5. Τὸ ὑπ' ἀριθ. 15/79 πρακτικὸν τοῦ Νομαρχιακοῦ Συμβουλίου Δημ. Ἔργων, μὲ τὸ ὁποῖον γνωμ:δοτεῖ ὑπὲρ τῆς ἐγκρίσεως τοῦ χώρου ὡς Σχολικοῦ, ἀποφασίζομεν :


Χαρακτηρίζομεν ὡς Σχολικὸν χῶρον τὸν ὑπὸ τὰ στοιχεῖα (ΑΒΓΔΑ) τοῦ συνημμένου Τοπογραφικοῦ Διαγράμματος, συνταχθέντος ὑπὸ τοῦ 'Ιωάννου Παπαδοπούλου καὶ θεωρημένου ὑπὸ τοῦ Δ/ντοῦ Τ.Υ.Ν. 'Ηλείας. Ὅροι δομήσεως : 'Η οἰκοδόμησις θὰ γίνῃ συμφώνως πρὸς τὰ προβλεπόμενα ἀπὸ τὸ οἰκοδομικὸν σύστημα πτερύγων.

'Η παροῦσα δημοσιευθήτω διὰ τῆς 'Εφημερίδος τῆς Κυβερνήσεως.

'Εν Πύργῳ τῇ 17 'Ιουλίου 1979

'Ο Νομάρχης

ΑΝΔΡΕΑΣ ΝΙΚΟΛΑΟΥ

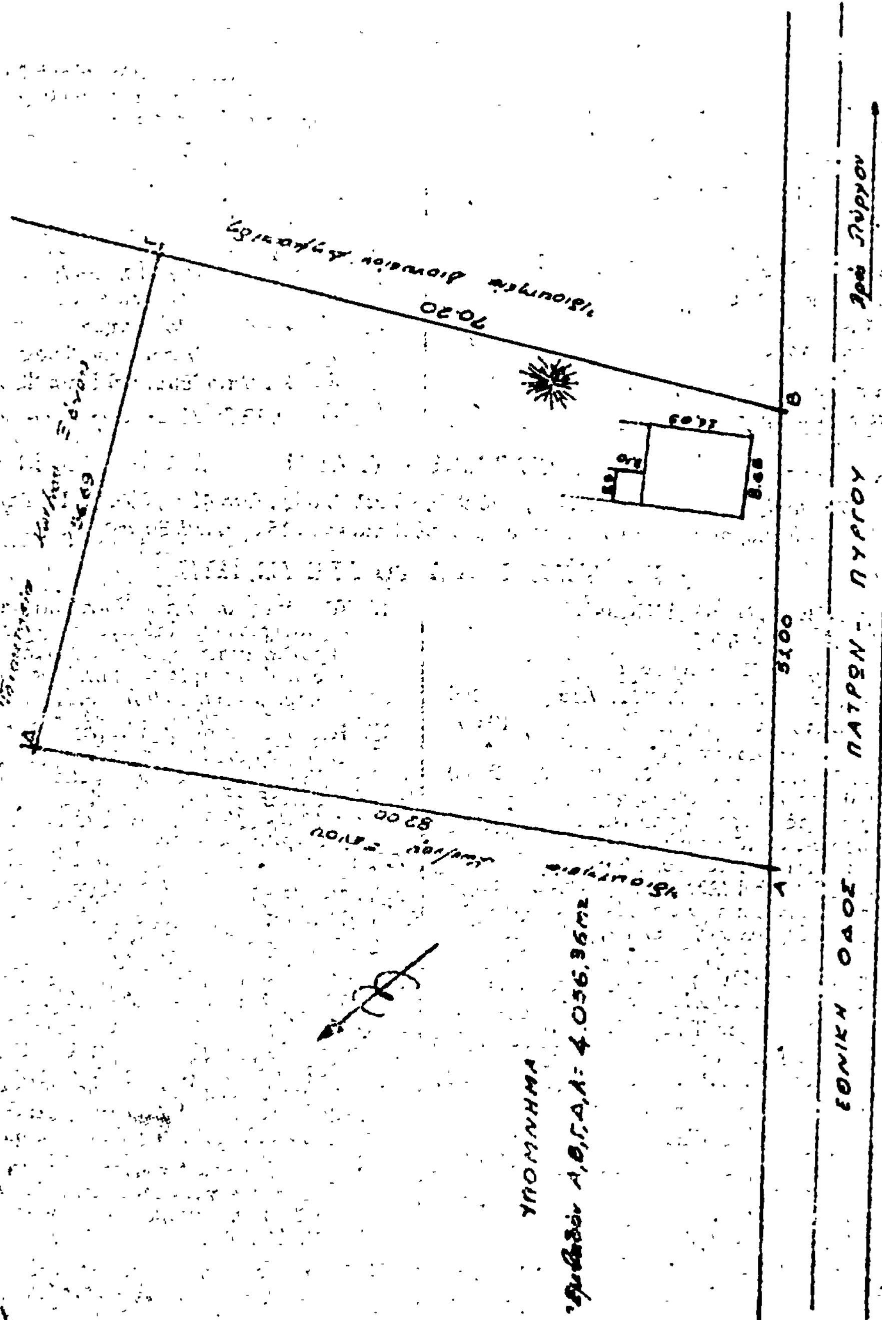
ΑΝΕΓΕΡΣΙΝ ΤΟΥ ΔΗΜΟΤΙΚΟΥ ΣΧΟΛ
ΥΠΟΜΝΗΜΑ
Εμβαδόν Α,Β,Γ,Δ,Α: 4.036,36m2
Α
Β
Γ
Δ
82.00
70.20
56.69
51.00
ΕΘΝΙΚΗ ΟΔΟΣ ΠΑΤΡΩΝ - ΠΥΡΓΟΥ
Πύργος Νοέμβριος 1978
Ο Συντάξας
Τεχν. Πολ. Μηχ/κός
ΕΘΕΩΡΗΘΗ
Εν Πύργω τη 5-11-79
Ο Δ/ντής Τεχν. Υπηρ. Ν. Ηλείας

Η ΓΕΝΙΚΗ ΔΙΕΥΘΥΝΣΗ ΤΟΥ ΕΘΝΙΚΟΥ ΤΥΠΟΓΡΑΦΕΙΟΥ

ΓΝΩΣΤΟΠΟΙΕΙ ΟΤΙ:

Ἡ ἐτήσια συνδρομὴ τῆς Ἐφημερίδας τῆς Κυβερνήσεως, ἡ τιμὴ τῶν φύλλων της ποὺ πουλιοῦνται τμηματικὰ καὶ τὰ τέλη δημοσιεύσεων στὴν Ἐφημερίδα τῆς Κυβερνήσεως, καθορίσθηκαν ἀπὸ 1 Ἰανουαρίου 1974 ὡς ἀκολούθως:

Α' ΕΤΗΣΙΕΣ ΣΥΝΔΡΟΜΕΣ

1. Γιὰ τὸ Τεῦχος Α'	Δραχ.	600
2. » » » Β'	»	700
3. » » » Γ'	»	500
4. » » » Δ'	»	1.000
5. » » » Νομικῶν Προσώπων Δ.Δ. κτλ	»	500
6. » » » Παράρτημα	»	300
7. » » » Ἀνωνύμων Ἑταιρειῶν κτλ.	»	3.000
8. » » Δελτίο Ἐμπορικῆς καὶ Βιομηχανικῆς Ἰδιοκτησίας	»	200
9. Γιὰ ὅλα τὰ τεύχη καὶ τὸ Δ.Ε.Β.Ι.	»	6.000

Οἱ Δῆμοι καὶ οἱ Κοινότητες τοῦ Κράτους καταβάλλουν τὸ 1/2 τῶν ἀνωτέρω συνδρομῶν.

Ὑπὲρ τοῦ Ταμείου Ἀλληλοβοηθείας Προσωπικοῦ τοῦ Ἐθνικοῦ Τυπογραφείου (ΤΑΠΕΤ) ἀναλογοῦν τὰ ἑξῆς ποσά:

1. Γιὰ τὸ Τεῦχος Α'	Δραχ.	30
2. » » » Β'	»	35
3. » » » Γ'	»	25
4. » » » Δ'	»	50
5. » » » Νομικῶν Προσώπων Δημοσίου Δικαίου κτλ	»	25
6. » » » Παράρτημα	»	15
7. » » » Ἀνωνύμων Ἑταιρειῶν κτλ.	»	150
8. » » Δελτίο Ἐμπ. καὶ Βιομ. Ἰδιοκτησίας	»	10
9. Γιὰ ὅλα τὰ τεύχη	»	300

Β'. ΤΙΜΗ ΦΥΛΛΩΝ

Ἡ τιμὴ πωλήσεως κάθε φύλλου, μέχρις 8 σελ., εἶναι 3 δρχ., ἀπὸ 9 ὡς 40 σελ. 8 δρχ., ἀπὸ 41 ὡς 80 σελ. 15 δρχ., ἀπὸ 81 σελ. καὶ ἄνω ἡ τιμὴ πωλήσεως κάθε φύλλου προσαυξάνεται κατὰ 15 δρχ. ἀνὰ 80 σελίδες.

Γ'. ΤΕΛΗ ΔΗΜΟΣΙΕΥΣΕΩΝ

Ι. Στὸ Τεῦχος Ἀνωνύμων Ἑταιρειῶν καὶ Ἑταιρειῶν Περιωρισμένης Εὐθύνης:

Α'. Δημοσιεύματα Ἀνωνύμων Ἑταιρειῶν:

1. Τῶν δικαστικῶν πράξεων	Δραχ.	400
2. Τῶν καταστατικῶν Ἀνωνύμων Ἑταιρειῶν	»	10.000
3. Τῶν τροποποιήσεων τῶν καταστατικῶν τῶν Ἀνωνύμων Ἑταιρειῶν	»	2.000
4. Τῶν ἀνακοινώσεων καὶ προσκλήσεων σὲ γενικὲς συνελεύσεις, τῶν κατὰ τὸ ἄρθρο 32 τοῦ Ν. 3221/24 γνωστοποιήσεων, τῶν ἀνακοινώσεων, ποὺ προβλέπονται ἀπὸ τὸ ἄρθρο 59 παρ. 3 τοῦ Ν.Δ. 400/70 «περὶ Ἀλλοδαπῶν Ἀσφαλιστικῶν Ἑταιρειῶν» καὶ τῶν ἀποφάσεων τοῦ Διοικητικοῦ Συμβουλίου τοῦ ΕΛΤΑ, ποὺ ἀναφέρονται σὲ προσωρινὲς διατάξεις	»	1.000
5. Τῶν ἀνακοινώσεων τῶν ὑπὸ διάλυση Ἀνωνύμων Ἑταιρειῶν, κατὰ τὸ Β.Δ. 20/5/1939	»	200
6. Τῶν ἰσολογισμῶν τῶν Ἀνωνύμων Ἑταιρειῶν	»	4.000
7. Τῶν συνοπτικῶν μηνιαίων καταστάσεων τῶν Τραπεζικῶν Ἑταιρειῶν	»	1.000
8. Τῶν ἀποφάσεων «περὶ ἐγκρίσεως τιμολογίων τῶν Ἀσφαλιστικῶν Ἑταιρειῶν»	»	600
9. Τῶν ὑπουργικῶν ἀποφάσεων «περὶ παροχῆς ἀδείας ἐπεκτάσεως τῶν ἐργασιῶν Ἀσφαλιστικῶν Ἑταιρειῶν», τῶν ἐκθέσεων περιουσιακῶν στοιχείων Ἀνωνύμων Ἑταιρειῶν γενικά, καὶ τῶν ἀποφάσεων τοῦ Δ.Σ. τοῦ ΕΛΤΑ, μὲ τὶς ὁποῖες ἐγκρίνονται καὶ δημοσιεύονται οἱ κανονισμοὶ αὐτοῦ	»	4.000
10. Τῶν ἀποφάσεων «περὶ παροχῆς πληρεξουσιότητος πρὸς ἀντιπροσώπευσιν ἐν Ἑλλάδι ἀλλοδαπῶν Ἑταιρειῶν» καὶ τῶν ἀποφάσεων «περὶ μεταβιβάσεως τοῦ χαρτοφυλακίου Ἀσφαλιστικῶν Ἑταιρειῶν κατὰ τὸ ἄρθρον 59 παρ. 1 τοῦ Ν.Δ. 400/70»	»	2.000
11. Τῶν ἀποφάσεων «περὶ συγχωνεύσεως Ἀνωνύμων Ἑταιρειῶν»	»	10.000
12. Τῶν ἀποφάσεων τῆς Ἐπιτροπῆς τοῦ Χρηματιστηρίου «περὶ εἰσαγωγῆς χρεωγράφων εἰς τὸ Χρηματιστήριον πρὸς διαπραγμάτευσιν, συμφώνως πρὸς τὰς διατάξεις τοῦ ἄρθρου 2 παρ. 3 Α.Ν. 148/67»	Δραχ.	1.000
13. Τῶν ἀποφάσεων τῆς Ἐπιτροπῆς κεφαλαιαγορᾶς «περὶ διαγραφῆς χρεωγράφων ἐκ τοῦ Χρηματιστηρίου, συμφώνως πρὸς τὰς διατάξεις τοῦ ἄρθρου 2 παρ. 4 Α.Ν. 148/1967»	»	1.000

Β'. Δημοσιεύματα Ἑταιρειῶν Περιωρισμένης Εὐθύνης:

1. Τῶν καταστατικῶν	»	1.000
2. Τῶν τροποποιήσεων τῶν καταστατικῶν	»	400
3. Τῶν ἀνακοινώσεων καὶ προσκλήσεων	»	200
4. Τῶν ἰσολογισμῶν	»	1.000
5. Τῶν ἐκθέσεων ἐκτιμήσεως περιουσιακῶν στοιχείων	»	1.000

Γ'. Δημοσιεύματα Ἀλληλασφαλιστικῶν Συνεταιρισμῶν - Ἀλληλασφαλιστικῶν Ταμείων καὶ Φιλανθρωπικῶν Σωματείων:

1. Τῶν ὑπουργικῶν ἀποφάσεων «περὶ χορηγήσεως ἀδείας λειτουργίας Ἀλληλασφαλιστικῶν Συνεταιρισμῶν - Ἀλληλασφαλιστικῶν Ταμείων»	»	1.000
2. Τῶν Ἰσολογισμῶν τῶν ἀνωτέρω Συνεταιρισμῶν, Ταμείων καὶ Σωματείων	»	1.000
ΙΙ. Στὸ Τέταρτο τεῦχος, τῶν δικαστικῶν πράξεων, προσκλήσεων καὶ λοιπῶν δημοσιεύσεων.	»	400

Τὸ ποσοστὸ ἐπὶ τῶν τελῶν δημοσιεύσεων στὸ Τεῦχος Ἀνωνύμων Ἑταιρειῶν καὶ Ἑταιρειῶν Περιωρισμένης Εὐθύνης, ποὺ πρέπει νὰ καταβάλλεται ὑπὲρ τοῦ Ταμείου Ἀλληλοβοηθείας Προσωπικοῦ Ἐθνικοῦ Τυπογραφείου (ΤΑΠΕΤ), ὁρίσθηκε γενικὰ σὲ 5ο/ο.

Δ'. ΚΑΤΑΒΟΛΗ ΣΥΝΔΡΟΜΩΝ - ΤΕΛΩΝ ΔΗΜΟΣΙΕΥΣΕΩΝ ΚΑΙ ΠΟΣΟΣΤΩΝ Τ.Α.Π.Ε.Τ.

1. Οἱ συνδρομὲς τοῦ ἐσωτερικοῦ καὶ τὰ τέλη δημοσιεύσεων προκαταβάλλονται στὰ Δημόσια Ταμεῖα ἔναντι ἀποδεικτικοῦ εἰσπράξεως, τὸ ὁποῖο φροντίζει ὁ ἐνδιαφερόμενος νὰ τὸ στείλει στὴν Ὑπηρεσία τοῦ Ἐθνικοῦ Τυπογραφείου.

2. Οἱ συνδρομὲς τοῦ ἐξωτερικοῦ εἶναι δυνατὸ νὰ στέλνονται καὶ σὲ ἀνάλογο συνάλλαγμα μὲ ἐπιταγὴ ἐπ' ὀνόματι τοῦ Διευθυντῆ τῶν Διοικητικῶν καὶ Οἰκονομικῶν Ὑποθέσεων τοῦ Ἐθνικοῦ Τυπογραφείου.

3. Τὸ ὑπὲρ τοῦ ΤΑΠΕΤ ποσοστὸ ἐπὶ τῶν ἀνωτέρω συνδρομῶν καὶ τελῶν δημοσιεύσεων καταβάλλεται ὡς ἑξῆς:

α) στὴν Ἀθήνα: στὸ Ταμεῖο τοῦ ΤΑΠΕΤ (Κατάστημα Ἐθνικοῦ Τυπογραφείου),

β) στὶς ὑπόλοιπες πόλεις τοῦ Κράτους: στὰ Δημόσια Ταμεῖα καὶ ἀποδίδεται στὸ ΤΑΠΕΤ σύμφωνα μὲ τὶς 192378/3639/1947(RONEO 185) καὶ 178048/5321/31.7.65 (RONEO 139) ἐγκύκλιες διαταγὲς τοῦ Γ.Λ.Κ.,

γ) στὶς περιπτώσεις συνδρομῶν ἐξωτερικοῦ: ὅταν ἡ ἀποστολή τους γίνεται μὲ ἐπιταγὴ, μαζὶ μ' αὐτὴ στέλνεται καὶ τὸ ὑπὲρ τοῦ ΤΑΠΕΤ ποσοστό.

Ὁ Γενικὸς Διευθυντὴς

ΑΘΑΝΑΣΙΟΣ ΠΑΝ. ΣΚΥΛΛΙΟΠΟΥΛΟΣ